


XREF:

LAGER: SB11

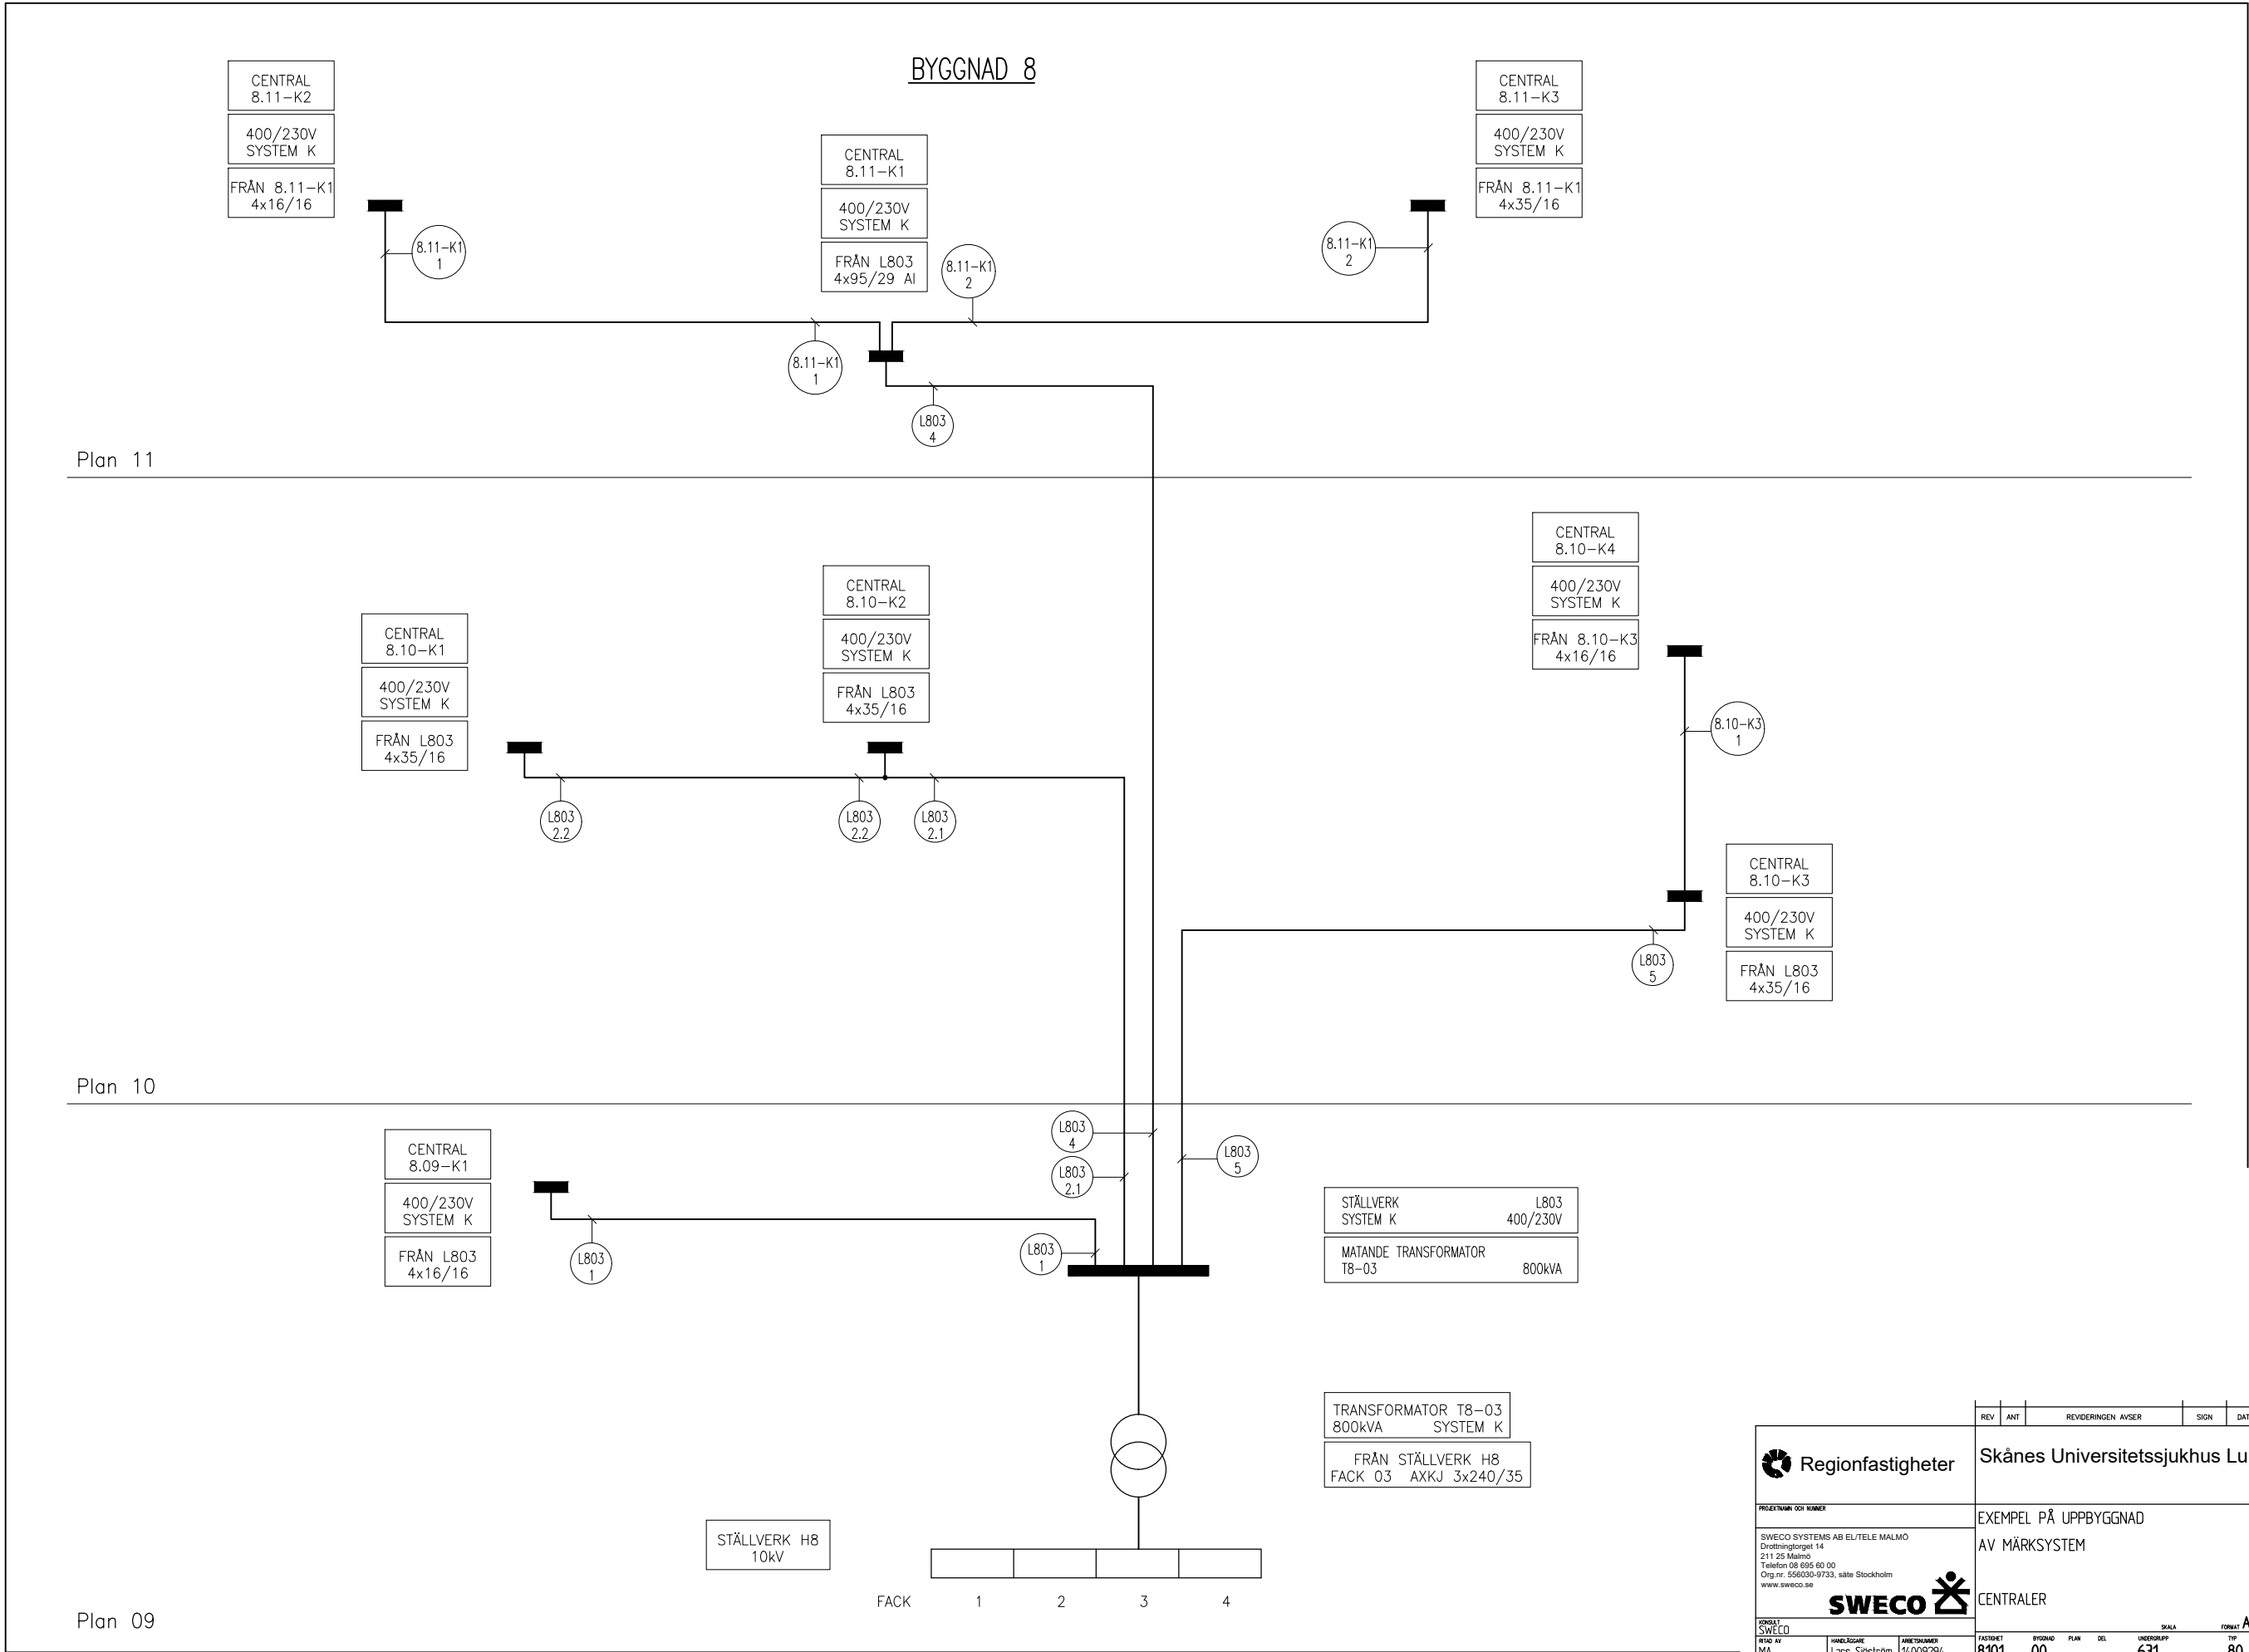

REV	ANT	REVIDERINGEN AVSER	SIGN	DATUM
 Regionfastigheter Skånes Universitetssjukhus Lund				
PROJEKT OCH NUMMER SWECO SYSTEMS AB EL/TELE MALMÖ Drottningtorget 14 211 25 Malmö Telefon 08 695 60 00 Org.nr: 556030-0733, säte Stockholm www.sweco.se EXEMPEL PÅ UPPBYGGNAD AV MÄRKSYSTEM CENTRALER				
SKRIVET SWECO RTIO AV MA HANDLÄGGARE Lars Sjöström DATUM 2019-09-17 ARBETSNUMMER 14009294 FASTIDKET 8101 BYGGNAD 00 PLAN DEL 631 UNDERGRUPP TYP 80 SKALA FÖRHOV E 2 FORMAT A3				

PL0: \\SWECO\SE\SE\MAA01\PROJEKT\24344\14009294_SUS_LUND_HUVUDLEDNINGSSCHEMAN_EL_(2019)\000\10 CAD\MÄRKSYSTEM\RITNINGAR\E2DWG