

- 1 STÄLLVERK H40 10 kV
- 2 FRÅN ELVERK K275
FACK 10 AXKJ 3x240/35
- 3 FACK 01
- 4 TRANSFORMATOR T40-03
800 kVA AXKJ 3x240/35
- 5 TRANSFORMATOR T40-05
800 kVA AXKJ 3x240/35
- 6 TRANSFORMATOR T40-04
800 kVA SYSTEM K
- 7 FRÅN STÄLLVERK H40
FACK 04 AXKJ 3x240/35
- 8 STÄLLVERK L4004
SYSTEM K 400/230 V
- 9 MATANDE TRANSFORMATOR
T40-04 800 kVA
- 10 L4004 FACK 2
- 11 UTGÅENDE GRUPPER
- 12 1 CENTRAL 40.C1.10-K1
4x50/15 AI 80/480 A

- 13 2
- 14 CENTRAL 40.C1.10-K1
- 15 400/230 V
SYSTEM K
- 16 FRÅN L4004
4x50/15 AI
- 17 1 CENTRAL 40.C1.10-K2
4x16/16 50A
- 18 CENTRAL 40.C1.10-K2
- 19 FRÅN 40.C1.10-K1
4x16/16
- 20 4 UTGÅENDE ELNISCH
4x6/6 25A
- 21 400/230 V
40.C1.10-K3 Gr.7
- 22 220V
SYSTEM F
- 23 CENTRAL 40.D1.10-F1
- 24 400/230 V
SYSTEM F

- 25 FRÅN L4005
4x16/16
- 26 TRANSFORMATOR T40-05
800 kVA SYSTEM F
- 27 STÄLLVERK L4005
SYSTEM F 400/230 V
- 28 1 STÄLLVERK 20.10-F1
4x150/41 AI 160/1200 A
- 29 STÄLLVERK 20.10-F1
SYSTEM F 400/230 V
- 30 FRÅN L4005
4x150/41 AI
- 31 TRANSFORMATOR T40-03
800 kVA SYSTEM K
- 32 STÄLLVERK L4003
SYSTEM K 400/230 V
- 33 3 CENTRAL 40.D1.11-F2
4x16/16 50A
- 34 3 CIRKULATIONSUMP P6
40.D1.11-M22 3x6/6 63A
- 35 CIRKULATIONSUMP P6
40.D1.11-M22 40.D1.11-F2 Gr.8

- 36 40.D1.11-KSV 3
- 37 5 CENTRAL 20.10-F1
4x16/16 50A
- 38 CENTRAL 20.10-F1
- 39 FRÅN 40.D1.11-F1
4x16/16
- 40 40.D1.09-KSS 14
- 41 L4005 9
- 42 GRUPPSKEMA
- 43 HUVUDBRYTARE
- 44 UTGÅENDE GRUPPER
- 45 CENTRAL 40.D1.10-F2
- 46 FRÅN STÄLLVERK H40
FACK 05 AXKJ 3x240/35
- 47 2 CENTRAL 40.D1.10-F1,
40.D1.10-F2 4x16/16 50A

- 48 1 CENTRAL 40.D1.11-F1
4x16/16 50A
- 49 4 UPS FÖR CENTRAL 40.D1.10-U1
4x10/10 25A
- 50 UPS 27
- 51 FRÅN 40.D1.10-F1
4x10/10
- 52 BYPASS FÖR UPS CENTRAL 40.D1.10-U1
- 53 CENTRAL 40.D1.10-U1
- 54 400/230 V
SYSTEM U
- 55 FRÅN UPS 4x10/10
- 56 CENTRAL 40.D1.10-U1
Gr.3
- 57 KANALSKENA 20.09-K1
800A
- 58 400/230 V
SYSTEM K

- 59 HUVUDBRYTARE
- 60 FRÅN L4003
3//4x240/72 AI
- 61 GRUPPSKYLTA 13
- 62 12 KANALSKENA 20.11-K1
4x70/21 AI 100A
- 63 FRÅN 20.09-K1
4x70/21 AI
- 64 KANALSKENA 20.11-K1
100A
- 65 GRUPPSKYLTA 20.11-K1
14
- 66 17 CENTRAL 20.11-K2
4x16/16 50A
- 67 FRÅN 20.11-K1
4x16/16
- 68 CENTRAL 20.11-K2


Gruppnummer i central eller ställverk

1

Byggnad 40
Del C1

Byggnad 40
Del D1

Byggnad 20

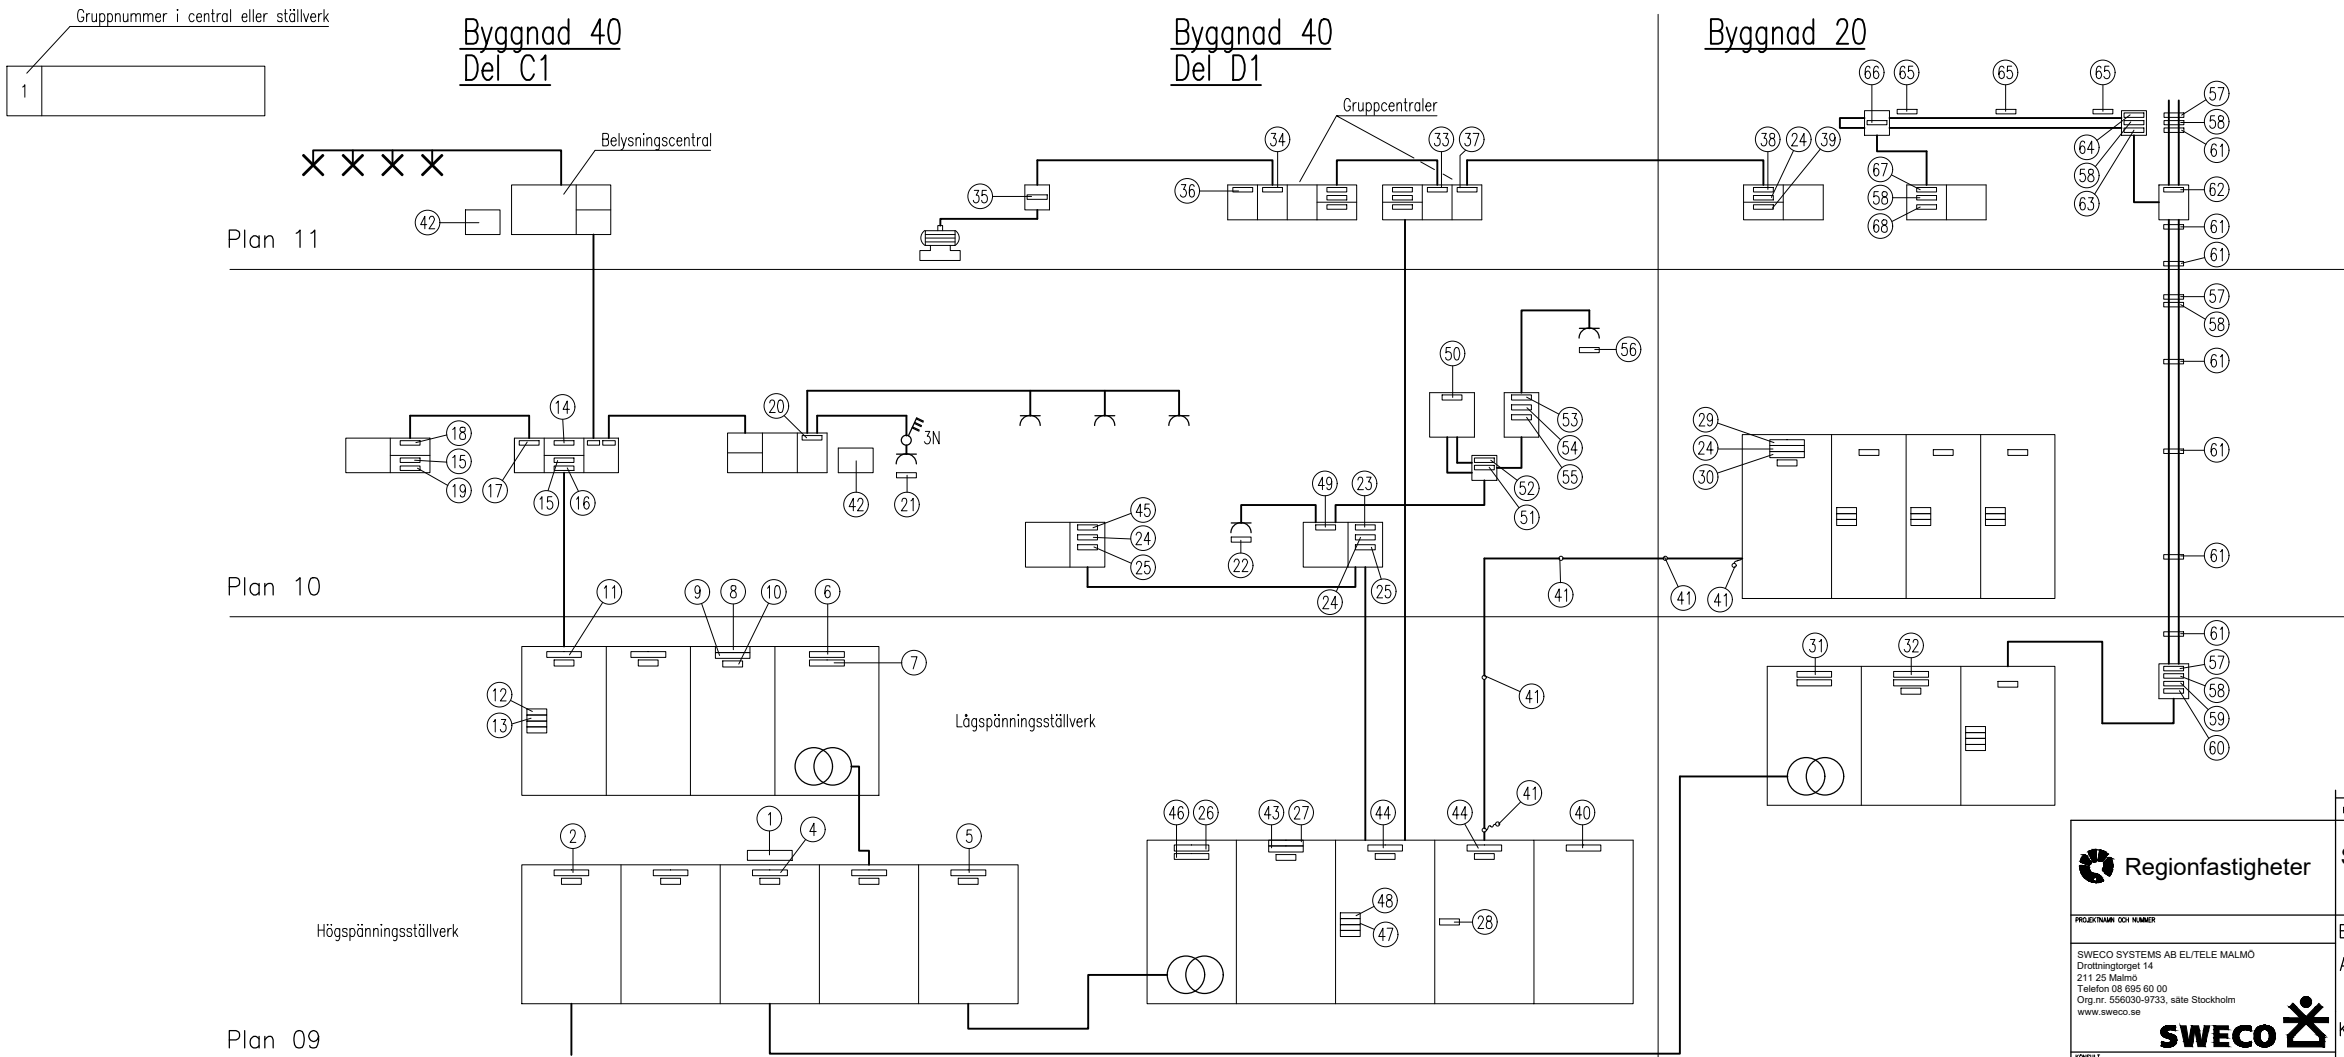

REV	ANT	REVDERINGEN AVSER	SIGN	DATUM
Regionfastigheter				
Skånes Universitetssjukhus Lund				
PROJEKTNAMN OCH NAMN				
SWECO SYSTEMS AB EL/TELE MALMÖ Drottningargel 14 211 25 Malmö Telefon 08 695 60 00 Org.nr. 556030-0733, säte Stockholm www.sweco.se				
EXEMPEL PÅ UPPBYGGNAD AV MÄRKSYSTEM				
KRAFT				
SWECO				
REDA AV MA	HANDLÄGGARE Lars Sjöström	ARBETSNUMMER 14009294	FÄRDIGT 8101	BYGGNAD 00
ORT MALMÖ	DATUM 2019-09-17	INTEGERSKILLNING E	BYGGNAD 1	PLAN 00
SKALA FÖRMÅT A3				
INTEGRITET 631				
FÖRMÅT 80				

XREF:

LAGER: SB11

\\SWECO\SE\SE\MA01\PROJEKT\24344\14009294_SUS_LUND_HUVUDEDNINGSSKEMA_EL_(2019)\000\10 CAD\MÄRKSYSTEM\RITNINGAR\E1.DWG