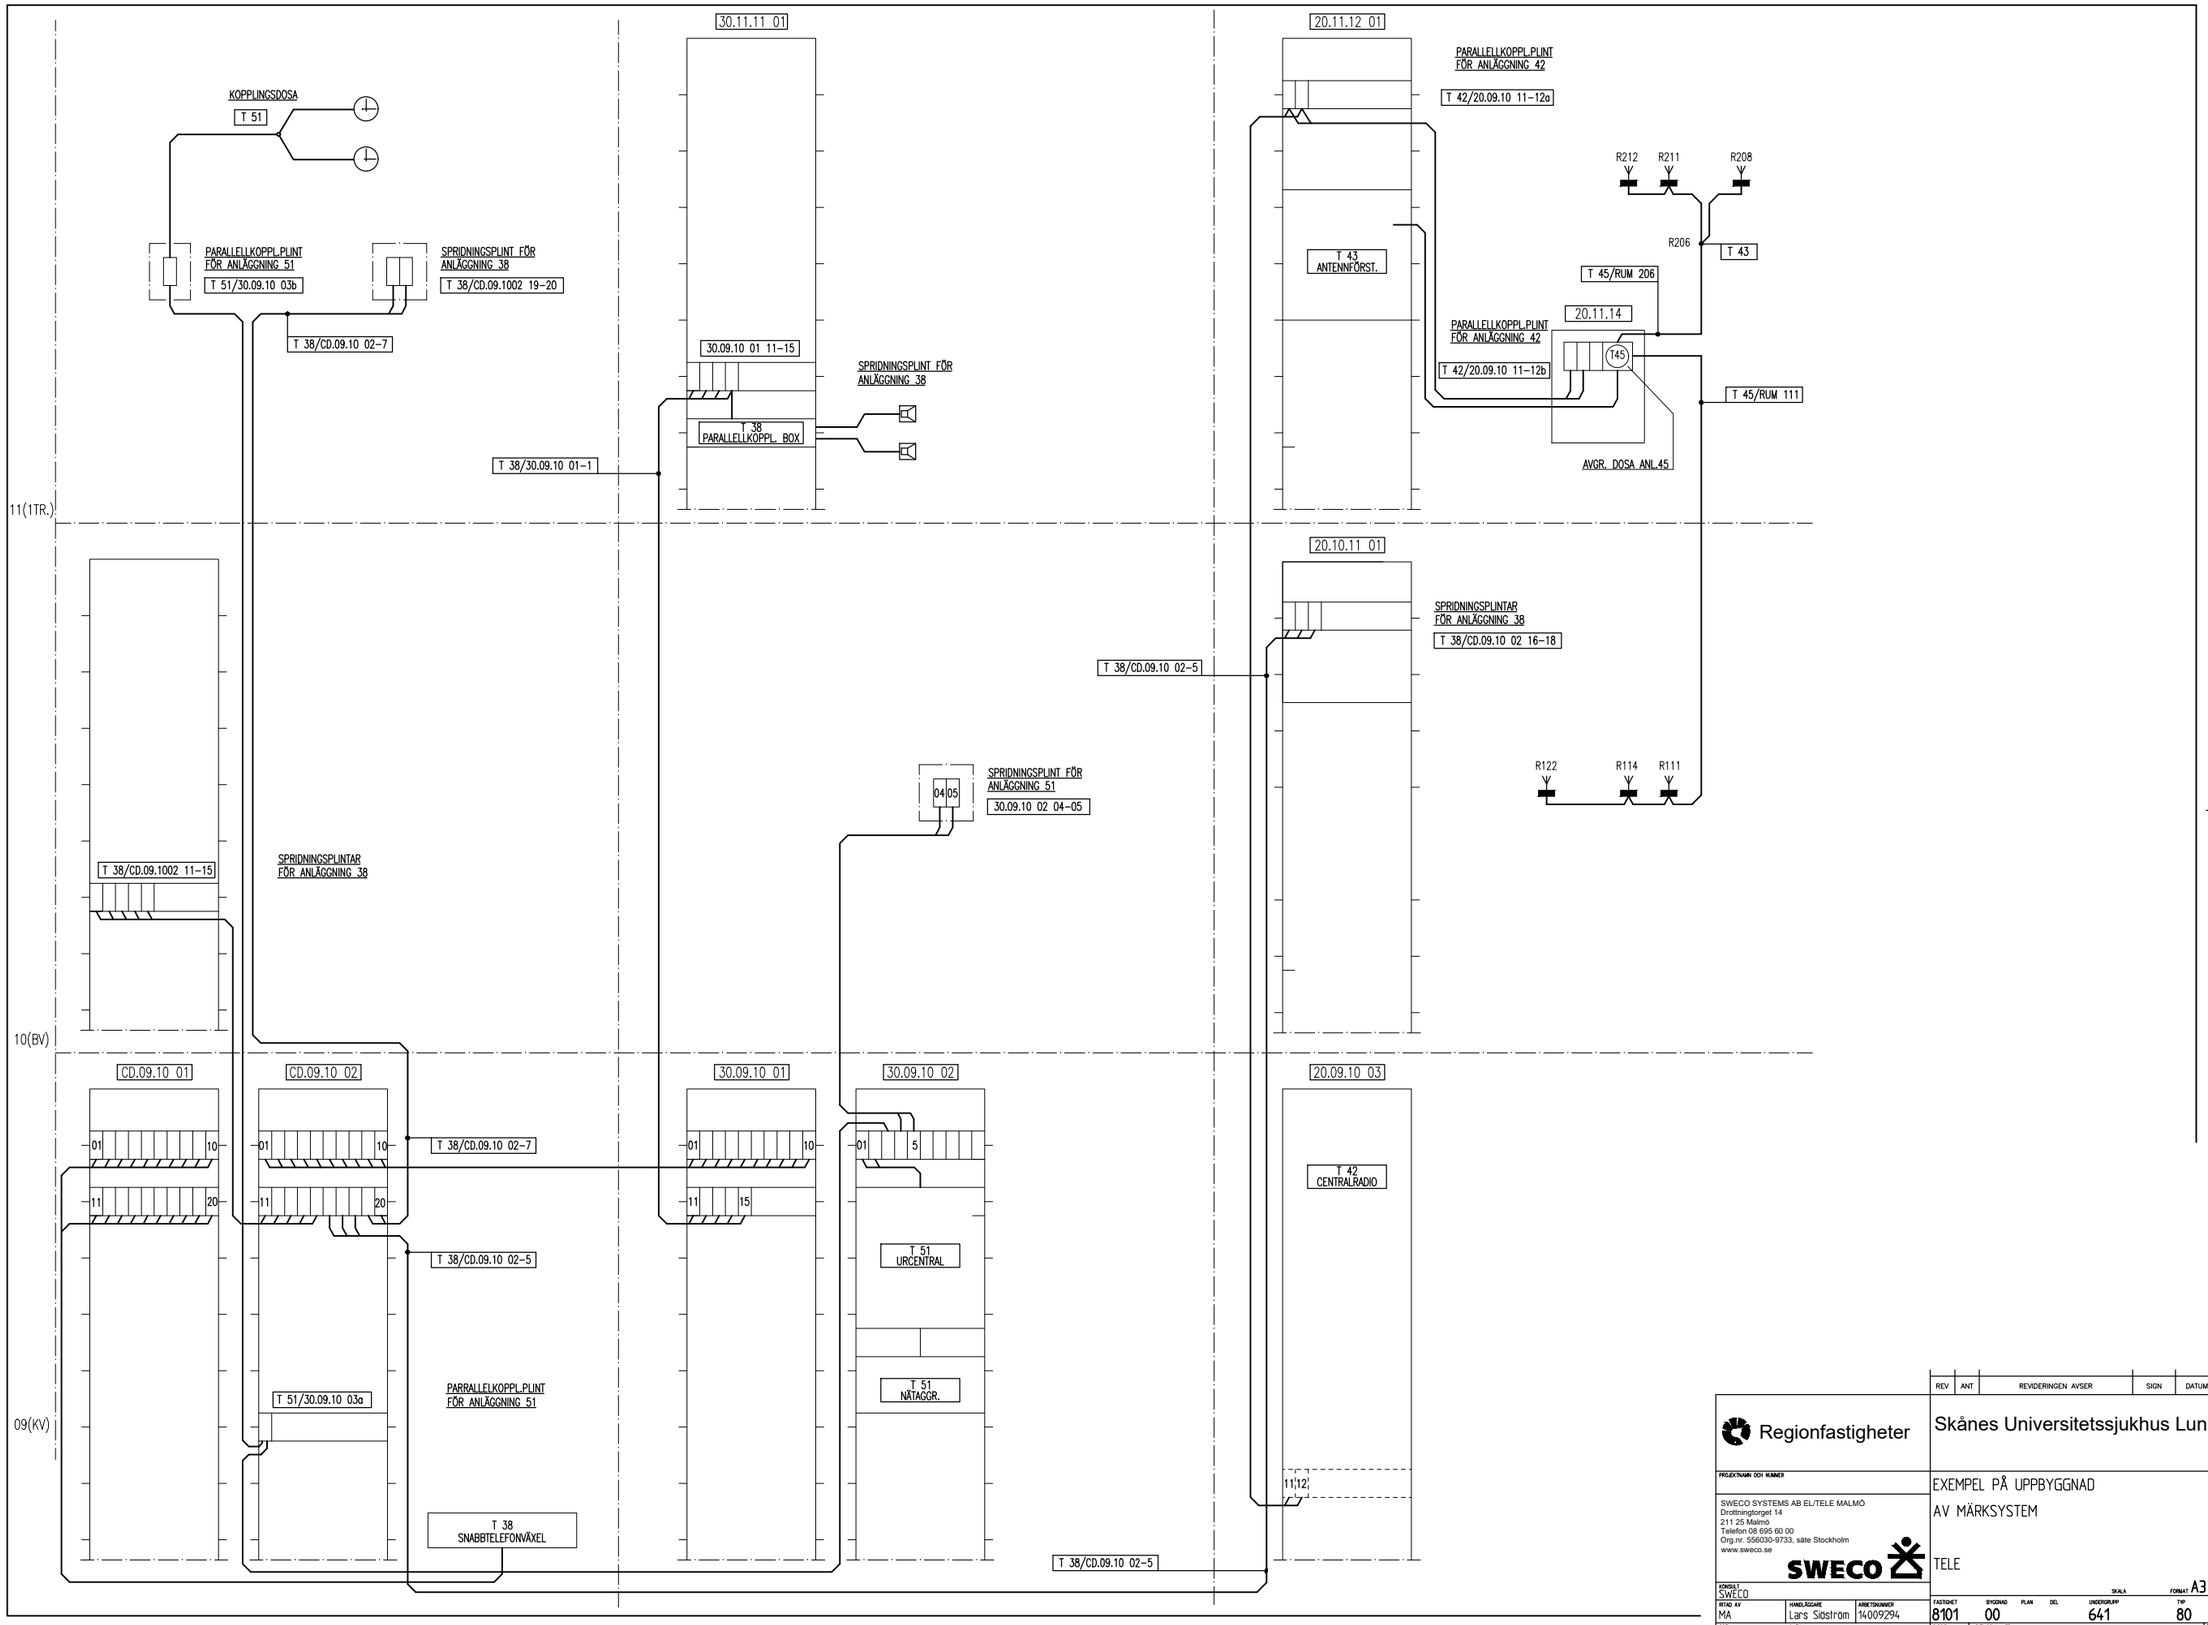

REV	ANT	REVIDERINGEN AVSER	SIGN	DATUM

Regionfastigheter

Skånes Universitetssjukhus Lund

PROJEKTNAMN OCH NUMMER

EXEMPEL PÅ UPPBYGGNAD
AV MÄRKSYSTEM

TELE

SWECO SYSTEMS AB EL/TELE MALMÖ
Drottningtorget 14
211 25 Malmö
Telefon 08 695 60 00
Org.nr. 556030-9733, säte Stockholm
www.sweco.se

SWECO

KONSULT: SWECO

RITAD AV	HANDLÄGGARE	ARBETSNUMMER	FASTIGHET	BYGGNAD	PLAN	DEL	UNDERGRUPP	TYP	SKALA	FORMAT
MA	Lars Sjöström	14009294	8101	00			641	80		A3

ORT	DATUM	DISCIPLIN	RITNINGSNUMMER	REV
MALMÖ	2019-09-17	T	3	

PLO: \\SWECO.SE\MMA01\PROJEKT\24344\14009294_SUS_LUND_HUVUDLEDNINGSSCHEMAN_EL_(2019)\000\10 CAD\MÄRKSYSTEM\RITNINGAR\E3.DWG

XREF:

LAGER: SB11