

ALLMÄNT


DENNA MÄRKGUIDE ÄR ETT VERKTYG FÖR PROJEKTERING AV STYR- OCH ÖVERVAKNINGSSYSTEM I REGIONFASTIGHETERS PROJEKT I REGION SKÅNE. DEN ANSLUTER DIREKT TILL "MÄRKSTANDARD TEXTDEL VVS OCH SÖ".
DENNA PDF ÄR SÖKBAR.

SKALOR

HUVUDSKALA ANGES I RITNINGSTÄMPELN, AVVIKANDE SKALA ANGES VID RESPEKTIVE FIGUR. ANVÄND I FÖRSTA HAND FÖLJANDE SKALOR: 1:5-1:20-1:50-1:100-1:200-1:400.

NORRPIL SKALL FINNAS PÅ ALLA RITNINGAR.
SKALSTOCK SKALL FINNAS PÅ ALLA RITNINGAR.

MALLAR (NAMNRUTA, RITNINGSRAM ETC.) FINNS I REGIONENS RIKTLINJER FÖR BYGGPROJEKT OCH FASTIGHETSFÖRVALTNING.

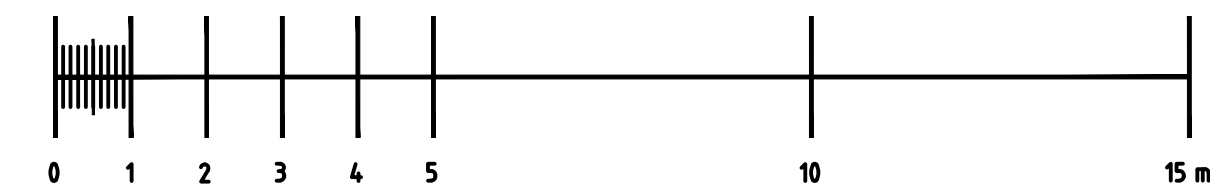

SKALA 1:100

TEXT

TEXT PÅ PLOTTAD FULLSKALERITNING FÅR, MED UNDANTAG AV A3-UTSKRIFT, ALDRIG UNDERSTIGA 2,5 mm.
FÖR UTFÖRLIG BESKRIVNING AV TEXTHÖJDER, SE BYGGHANDLINGAR 90 DEL 2.

TEXTSTYLE SKALL VARA ISOCP2.
TEXTFONT ISOCEUR KAN ANVÄNDAS FÖR TRUETYPE FONT (SÖKBAR I PDF).

LAGER

FÖR ATT UNDERLÄTTA SAMARBETET MELLAN VVS OCH STYR- OCH ÖVERVAKNING (SÖ) BÖR KOMPONENTER PÅ VVS-RITNINGAR SOM SKA STYRAS AV SÖ FINNAS I EGNA LAGER UTAN ANNAN INFORMATION. SÖ KAN DÅ ANVÄNDA DESSA LAGER I DERAS RITNINGAR.

ARKITEKTENS UNDERLAG OCH ELSTEGAR FRÅN ELPROJEKTÖR REDOVISAS MED TUNN LINJE.


REVIDERING

ÄNDRING AV RITNINGAR SKA ANGES:

- PÅ RITNINGEN VID ÄNDRINGSSTÄLLET MED REVIDERINGSMÖLN;
- PÅ RITNINGEN I ÄNDRINGSTABELLEN (STEGE OVAN NAMNRUTA);
- PÅ RITNINGEN I NAMNRUTANS PLATS FÖR ÄNDRINGSBETECKNING;
- I RITNINGSFÖRTECKNINGEN;
- I ÄNDRINGS-PM.

ÄNDRINGSBOKSTAV ANGES FÖR ÄNDRING PER ENSKILD RITNING.
RITNINGAR MED OLIKA ÄNDRINGSBOKSTÄVER KAN ANSLUTA TILL SAMMA ÄNDRINGS-PM.


REVIDERINGSPILEN SÄTTS I REVIDERINGSMOLNETS BÅGE.
STORLEK PÅ ARCLength OCH REVIDERINGSPIL ANPASSAS TILL PLOTTAD FULLSKALERITNING OCH RITAS MED LINJE TJOCKARE ÄN ÖVRIG TEXT.

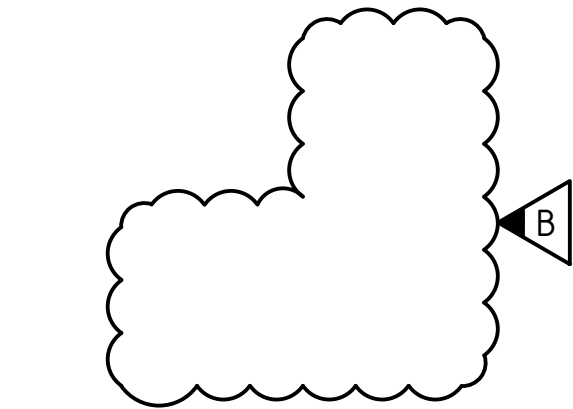


B	PM1	JD	2020-11-19
BET	ÄNDRINGEN AVSER	SGN	DATUM

BET	B
-----	---

TYPRUM

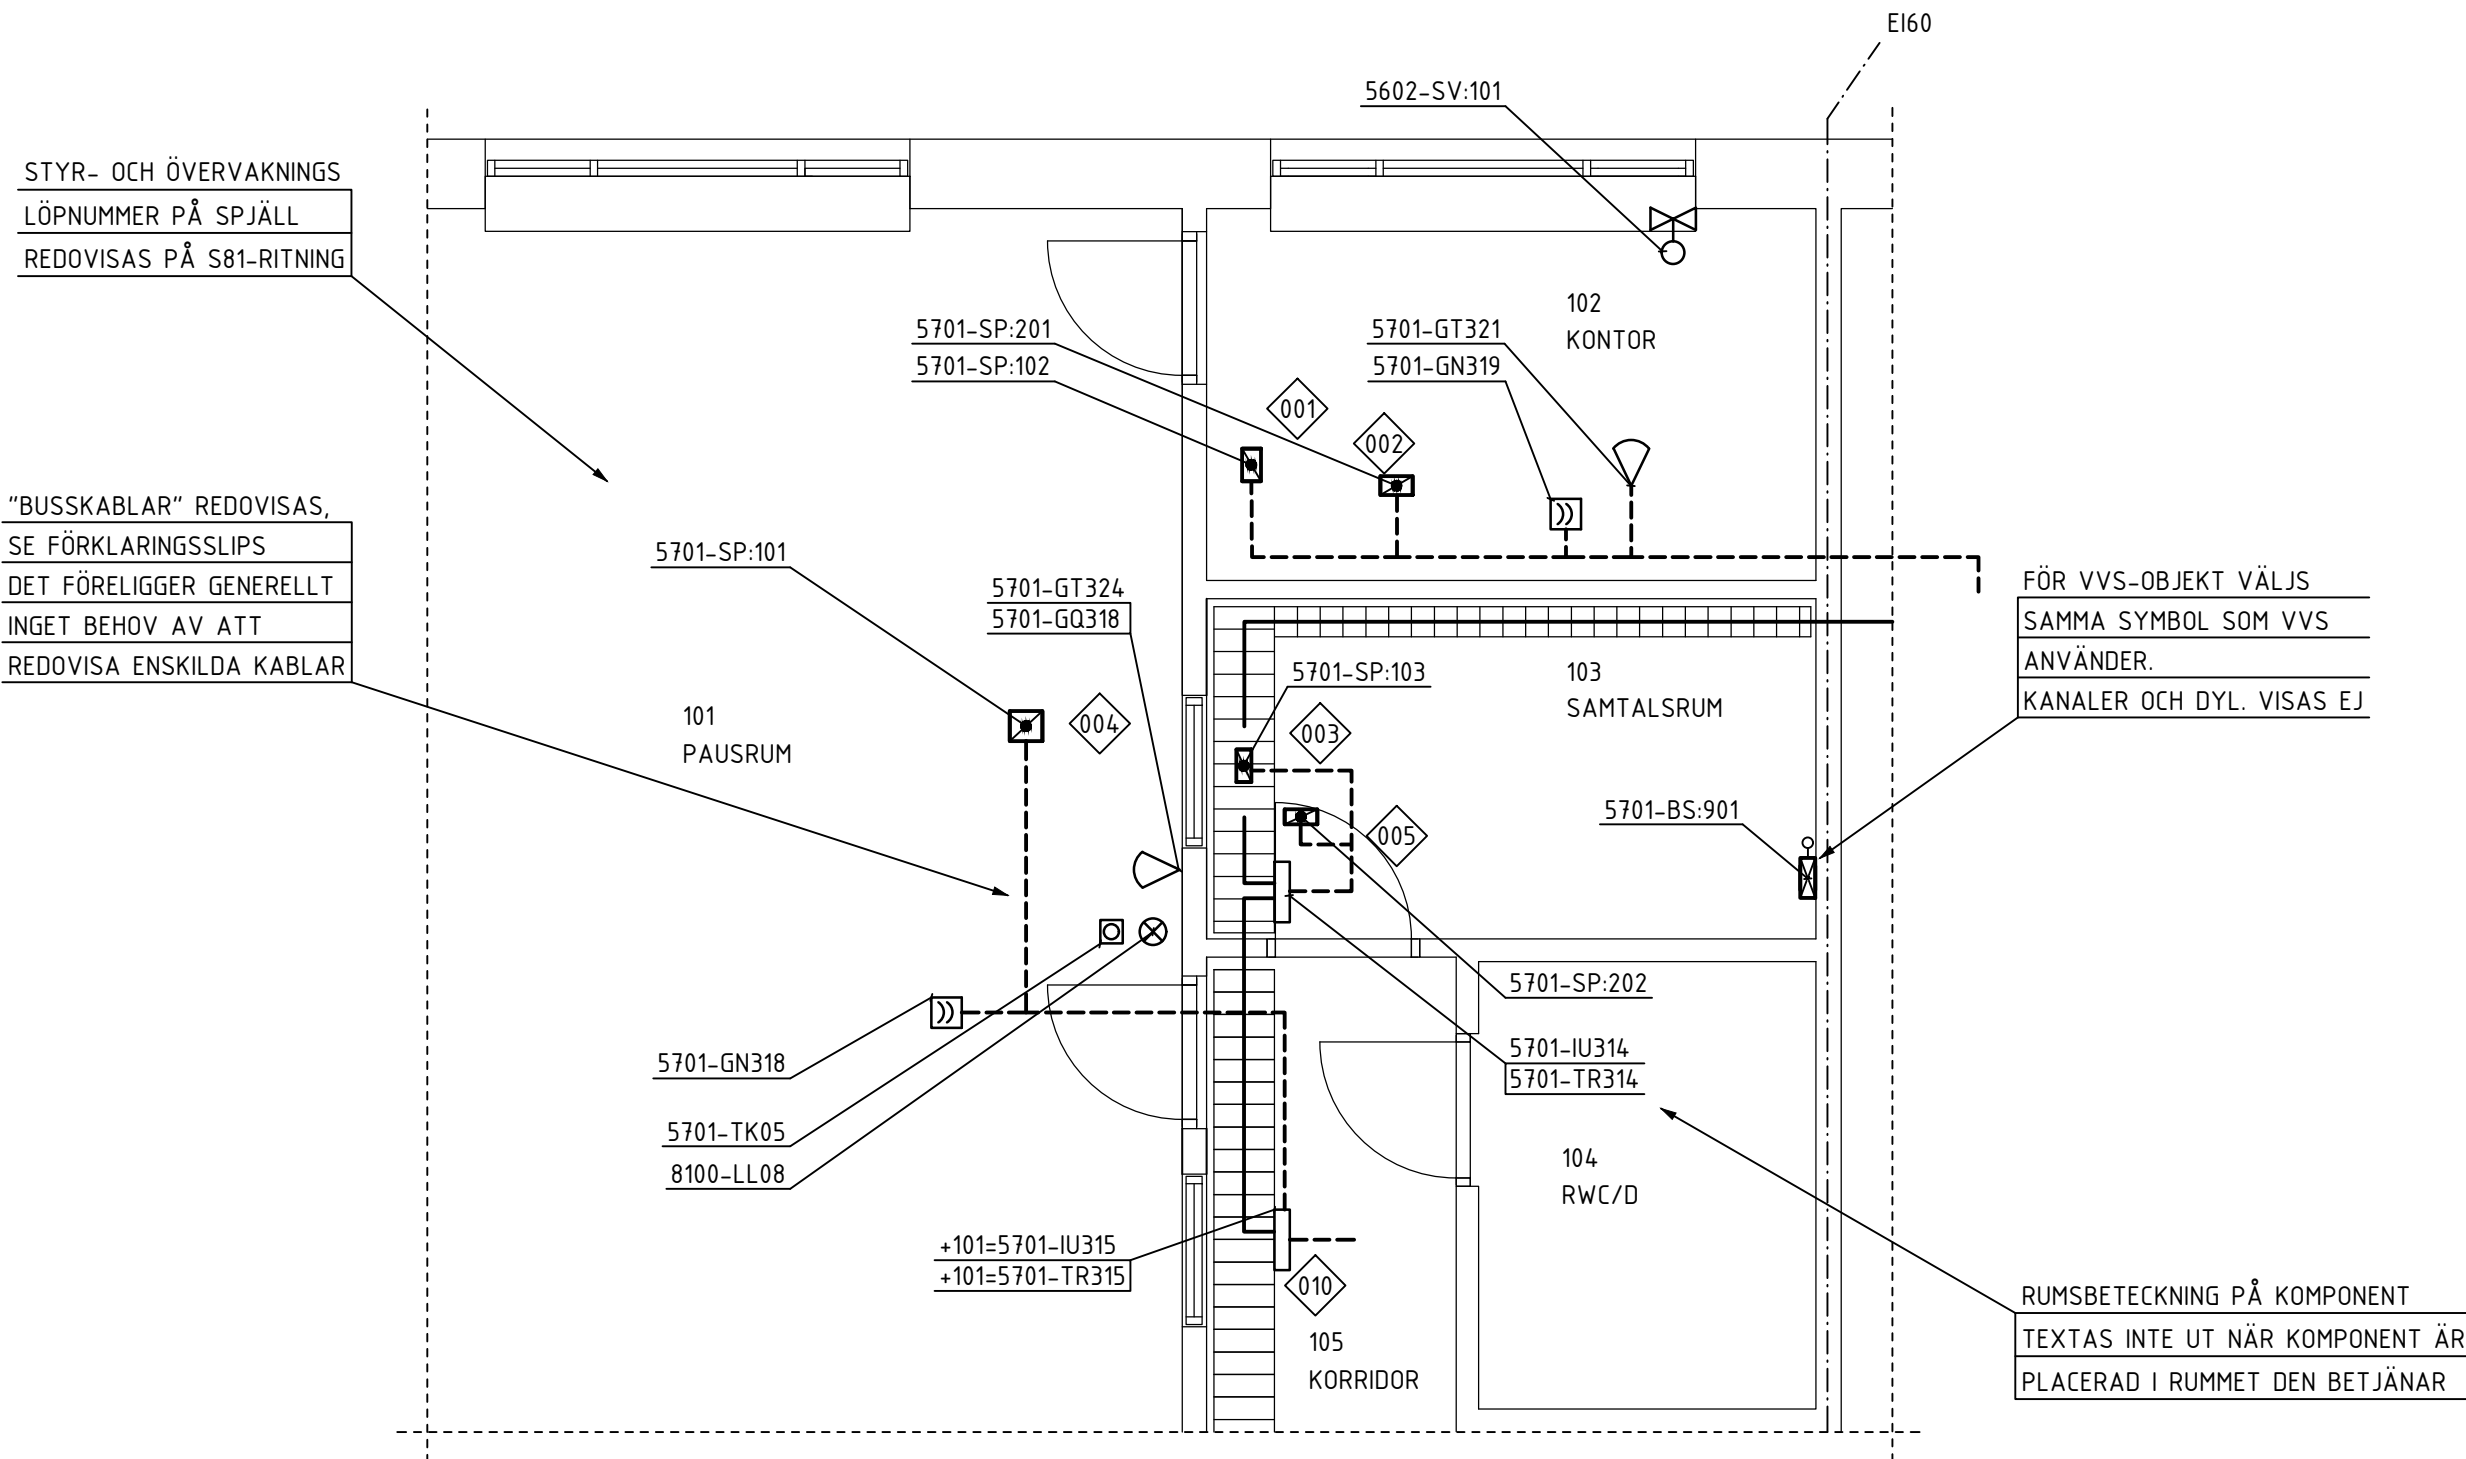


TEKNIKRUM

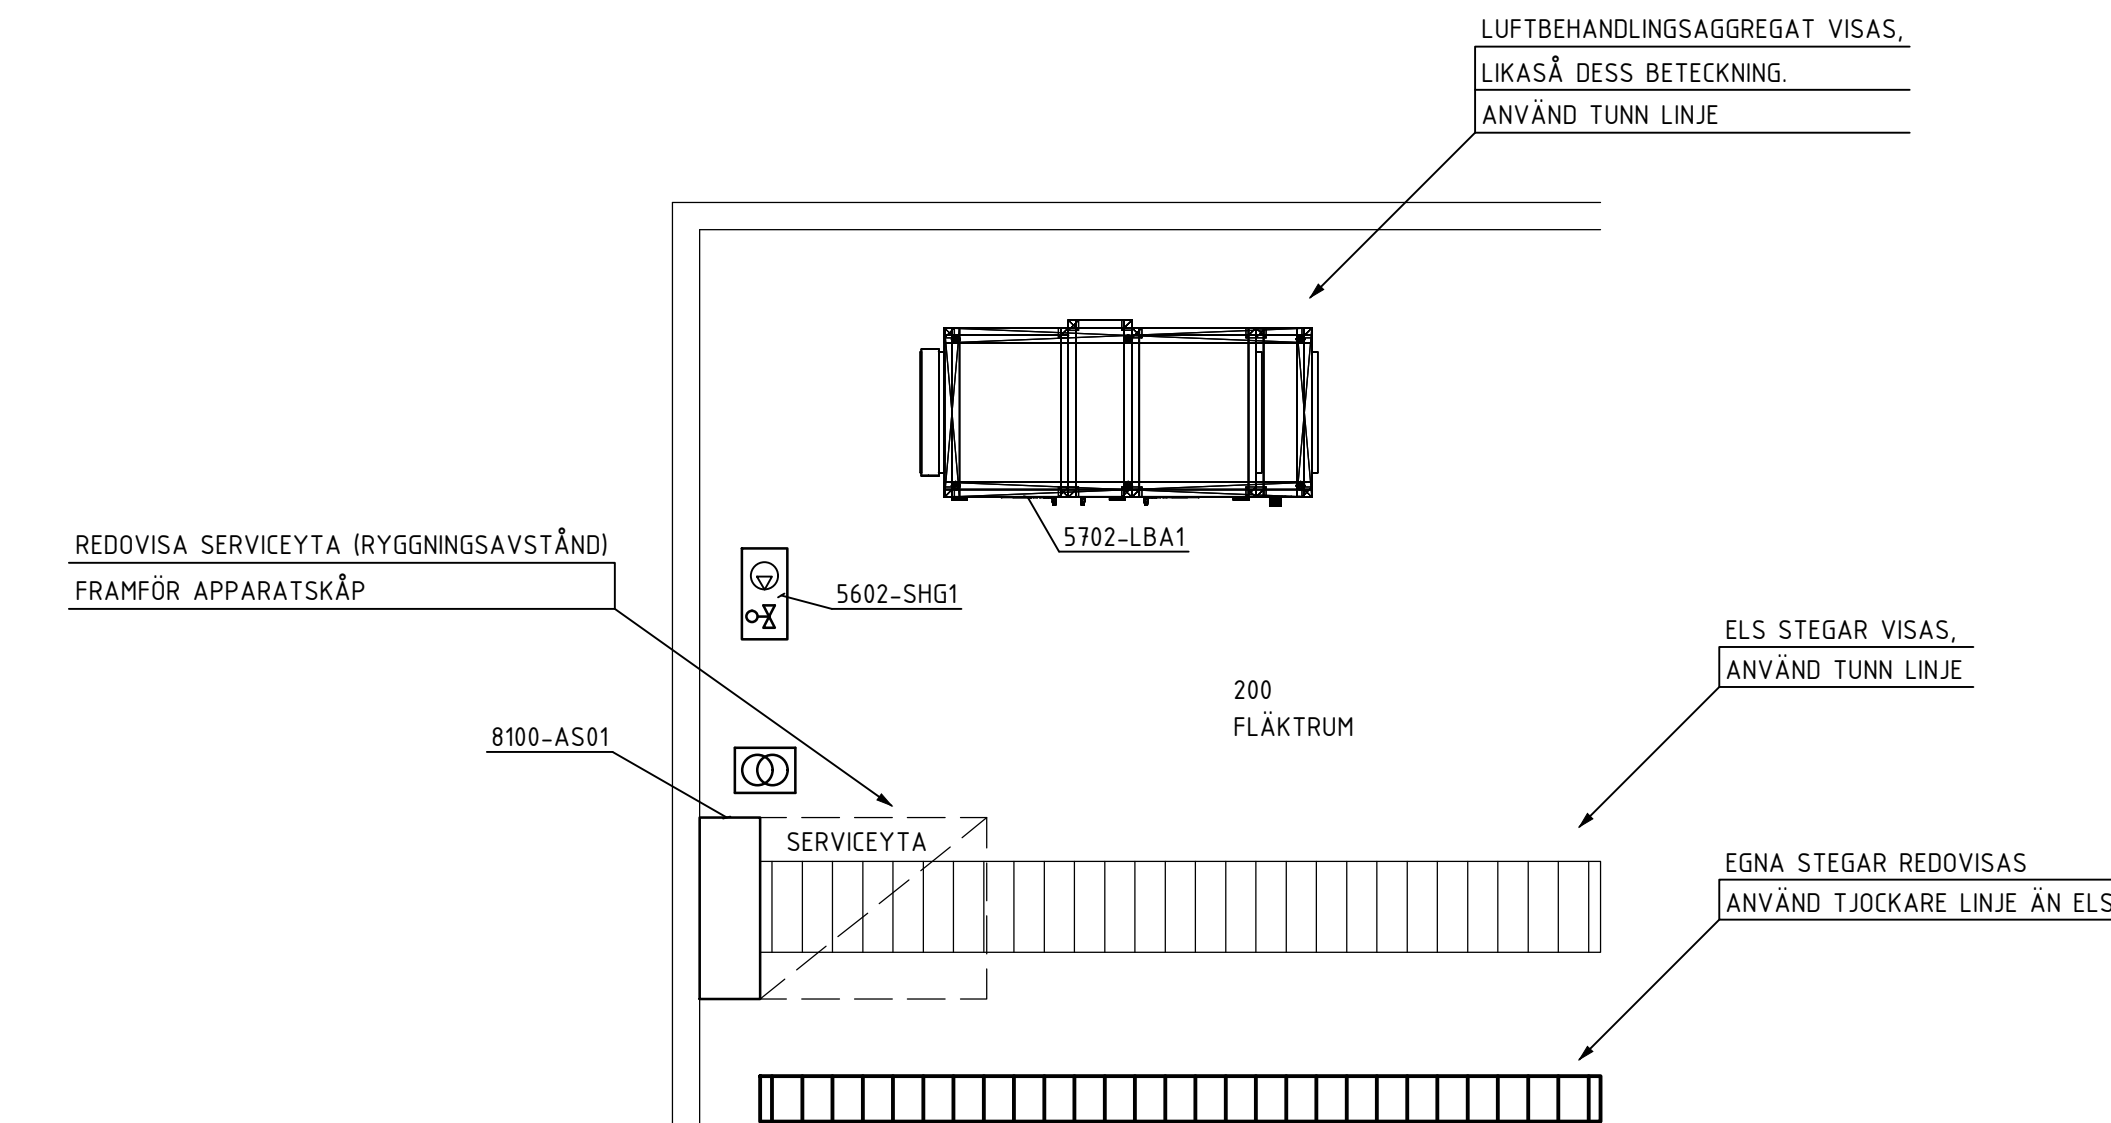

STYR- OCH ÖVERVAKNINGSSYSTEM

FÖRKLARINGAR - EXEMPEL

SKRIVFÄLTET, SLIPSEN, ÄR ETT UTRYMME FÖR FÖRKLARINGAR, FÖRESKRIFTER OCH HÄNVISNINGAR. SLIPS SKALL FINNAS PÅ VARJE RITNING.

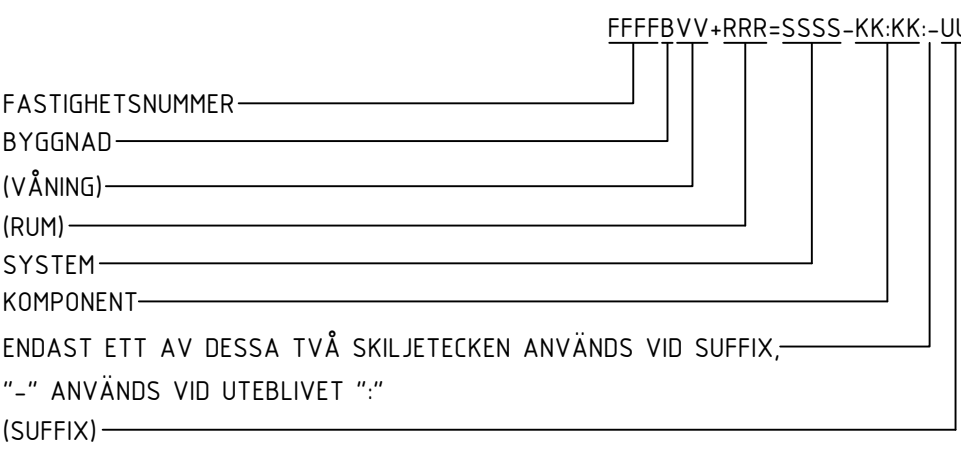

RUMSBETECKNING PÅ KOMPONENT TEXTAS INTE UT NÄR KOMPONENT ÄR PLACERAD I RUMMET DEN BETJÄNAR

KABELTYP

- - - KABLAGE MELLAN IU31 OCH KOMPONENTER, FOAR-PG 2x2x0.5
- MODBUS SAMT 230 V MATNING, FOAR-PG 2x2x0.5
- M-BUS, FOAR-PG 2x2x0.5
- MODBUS/M-BUS ADRESS
- SLUTMOTSTÅND

NAMNRUTA

FÖR UTFÖRLIG BESKRIVNING AV RITNINGSTATUS, SE BYGGHANDLINGAR 90 DEL 2.
BEAKTA ÄVEN REGIONENS RIKTLINJER OCH TILLHÖRANDE CAD-MALLAR I SAMARBETE MED UTSEDD INSTALLATIONSSAMORDNARE.

INFORMATION OM FASTIGHET OCH BYGGNAD
BEHÖVER INTE TEXTAS UT PÅ VARJE ENSKILD
KOMPONENT OM DEN FINNS ATT HITTA PÅ EN
CENTRAL PLATS PÅ HANDLINGEN
- EXEMPELVIS I NAMNRUTAN.

BET		ÄNDRINGEN AVSER		SGN	DATUM	
Regionfastigheter						
PROJEKTNUMMER OCH FASTIGHETSNUMN						
FÖRETAG						
UPPGÄVS NR		RITAD AV		HANDLÄGGARE		
ORT		DATUM		ANSVARIG		
FASTIDET 1234						
BYGGNAD B						
PLAN 2						
BYGODEL						
UNDERGRUPP						
TYP						
DISCIPLIN						
SKALA		FORMAT		NUMMER		BET
S81						