



Orienteringskarta –Placering moduler

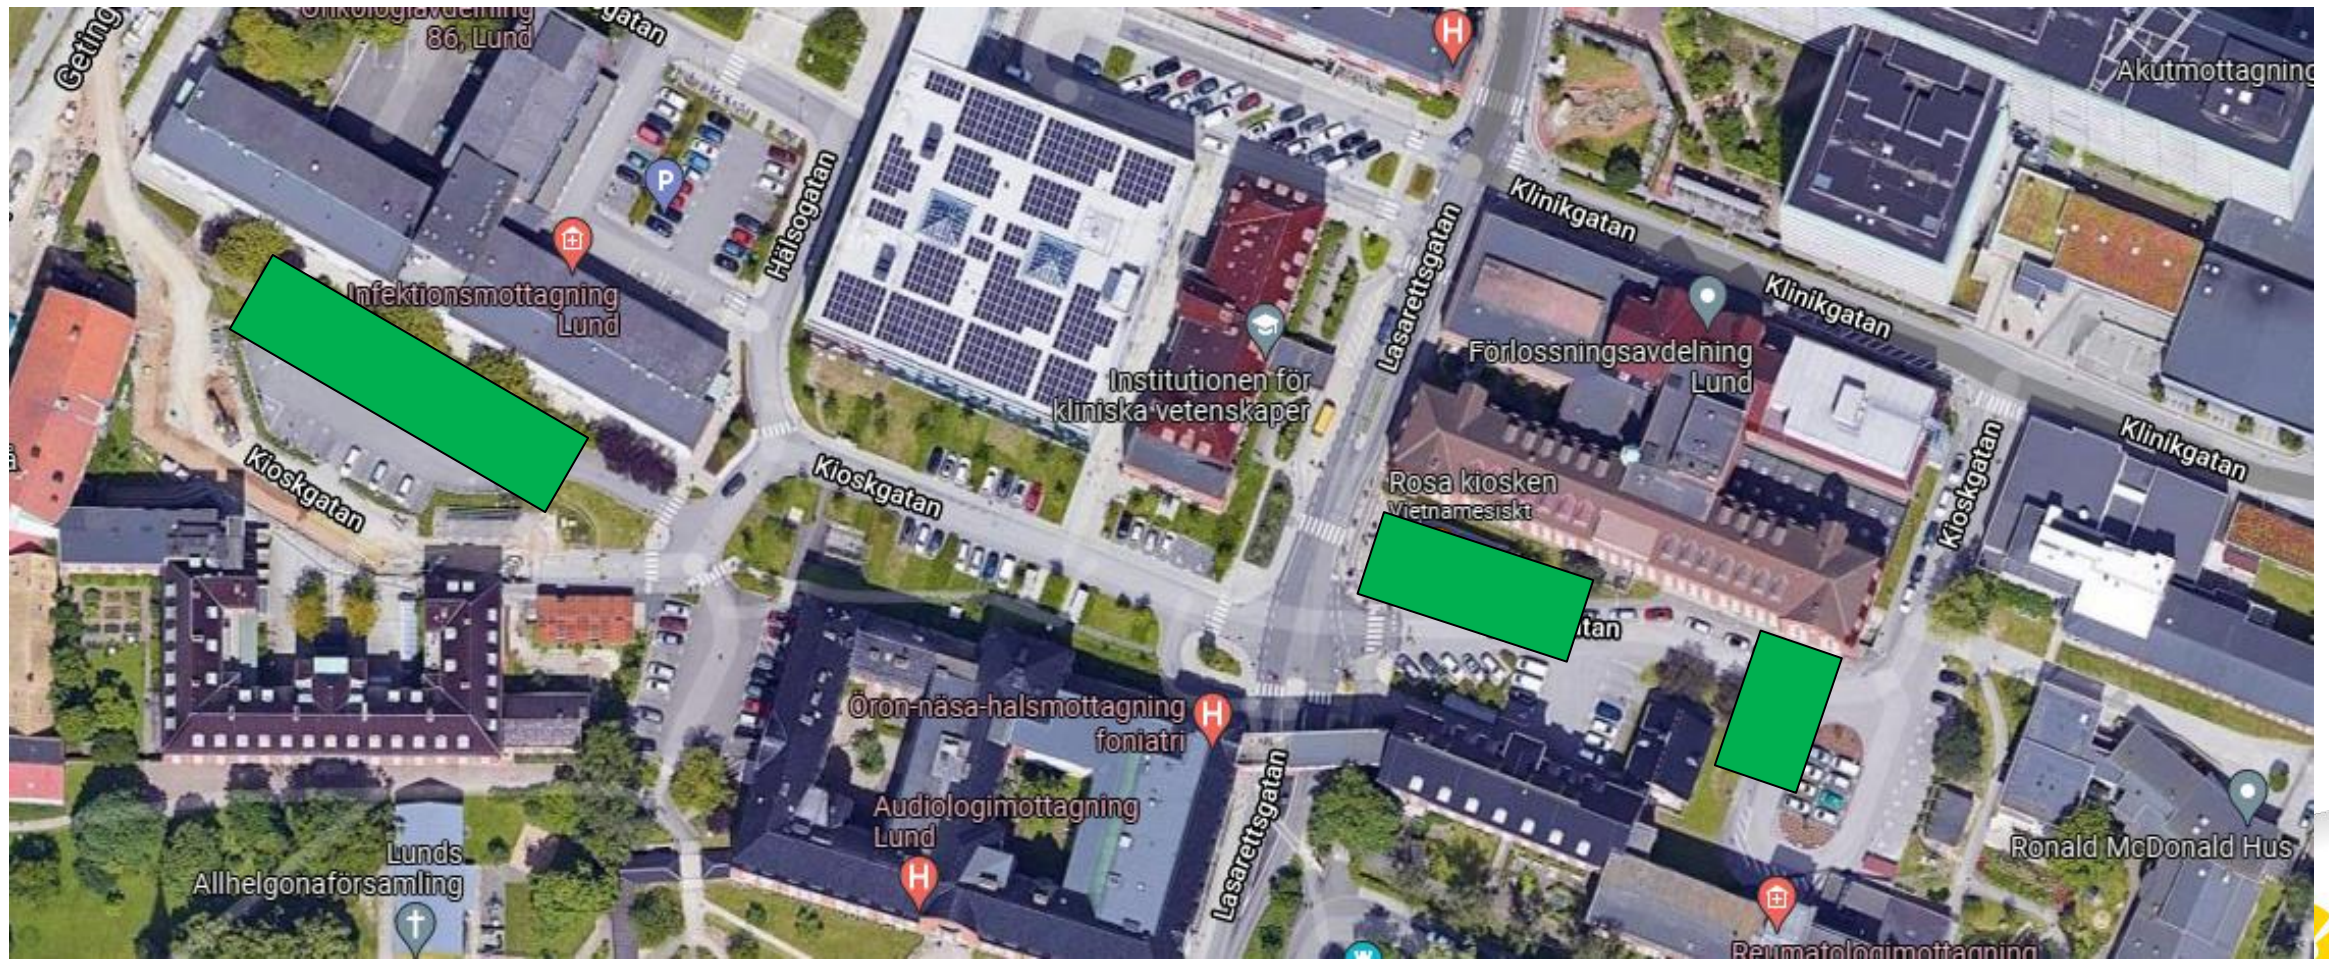


Neonatal och kvinnosjukvården

Byggnad 30

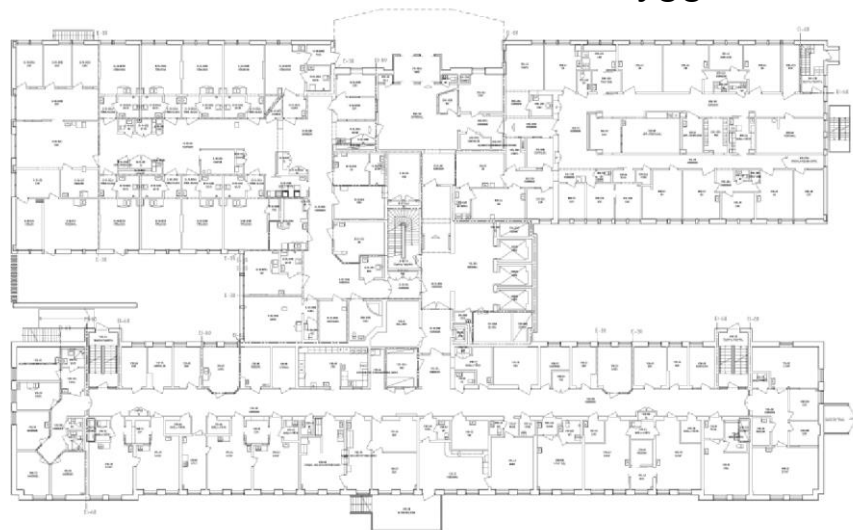

Del av Byggnad 30 inkl. modul plan 1

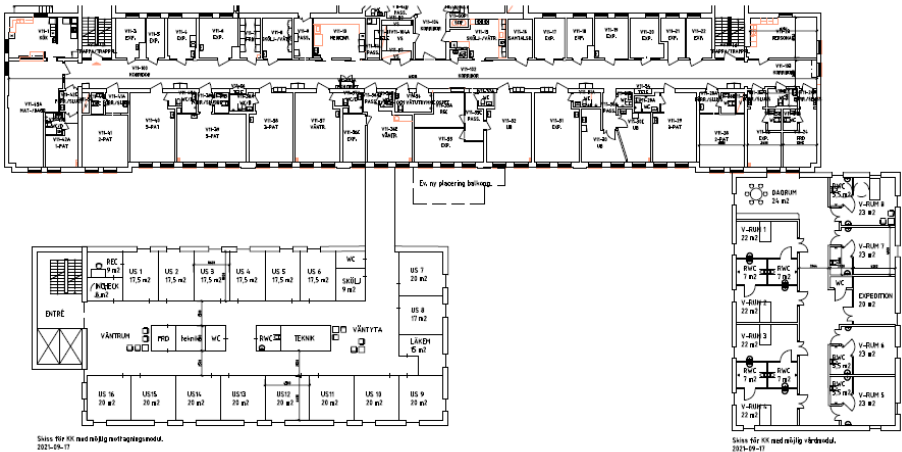



Del av Byggnad 30 inkl. modul plan 2

	Ca Kvm
Neonatal modullösning	1200
Kvinnosjukvård modullösning	1200
Åtgärder inom byggnad 30	
- Op sal	100
- Renoveringar	500
- Även ytskiktsrenoering	900

Kvm exkl. fläktrum och markarbeten

Infektionen

Byggnad 27 inklusive planerad modul

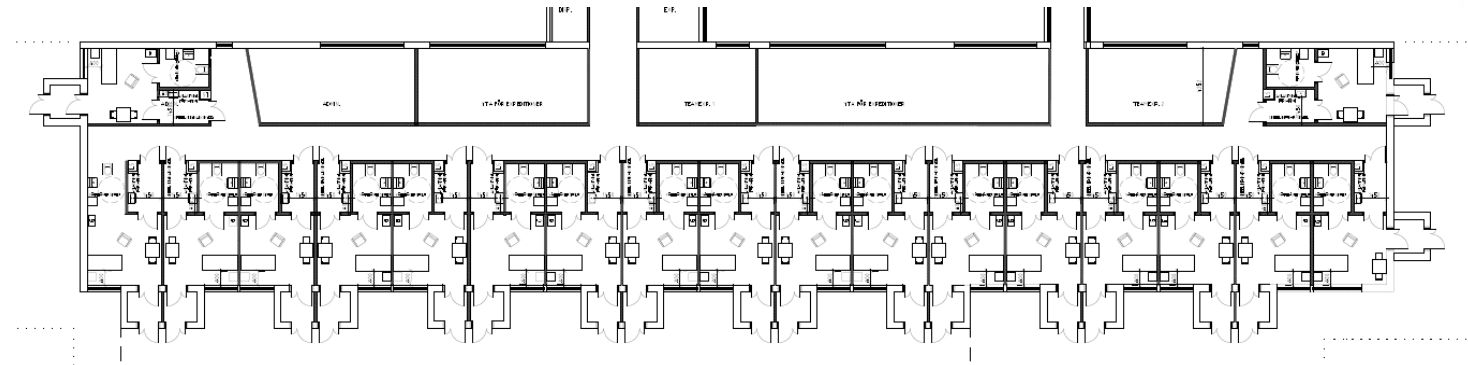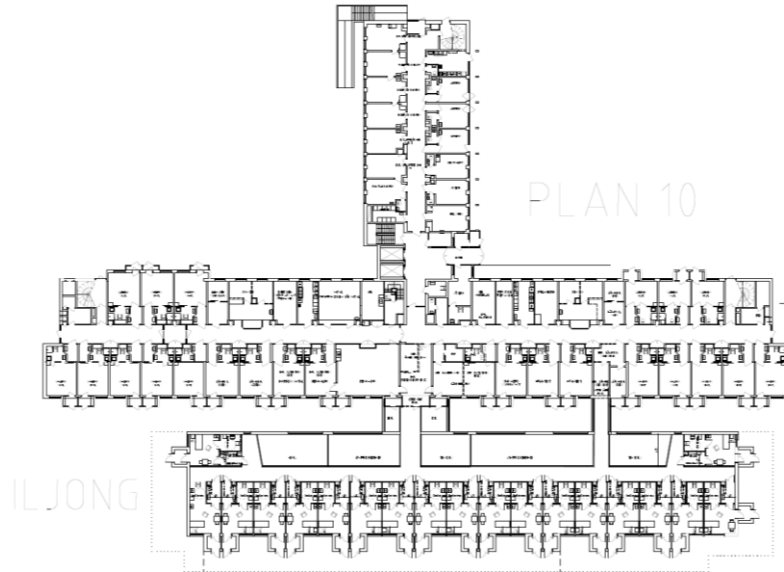

Planerad modul

	Ca Kvm
Infektion modullösning	1200
Åtgärder inom byggnad 27	
- ombyggnad	550
- Även ytskiktsrenoering	1300

Kvm exkl. fläktrum och markarbeten

Kostnadsbedömning

Verksamhet	mkr
Neonatal och Kvinnosjukvården	210
Infektionen	100
Utrustning	30
Index 3% årligen	33
Total kostnadsbedömning	373

Cash-flow	2022	2023	2024	2025
Bygginvestering	20	70	100	120
Utrustningsinvestering				30
Index 3%	1	4	9	19